



**БЛАГОУСТРОЙСТВО ДВОРОВОЙ ТЕРРИТОРИИ  
В РАМКАХ ФЕДЕРАЛЬНОЙ ПРОГРАММЫ**


**"ФОРМИРОВАНИЕ КОМФОРТНОЙ ГОРОДСКОЙ СРЕДЫ"**

АДРЕС: ДЕР. НИЗИНО, ДОМА N 2,3,5 ПО УЛИЦЕ САНИНСКОЕ ШОССЕ

ЭКСПЛИКАЦИЯ


- 1 ДЕТСКАЯ ПЛОЩАДКА ДЛЯ ДЕТЕЙ ДОШКОЛЬНОГО ВОЗРАСТА
- 2 ДЕТСКАЯ ПЛОЩАДКА ДЛЯ ДЕТЕЙ ШКОЛЬНОГО ВОЗРАСТА
- 3 ПЛОЩАДКА С ТРЕНАЖЕРАМИ
- 4 ПАРКОВКА
- 5 МЕСТО ОТДЫХА И БЕСЕДКА
- 6 ВХОДНОЙ ПОРТАЛ

ГРАНИЦЫ  
ПРОЕКТИРОВАНИЯ

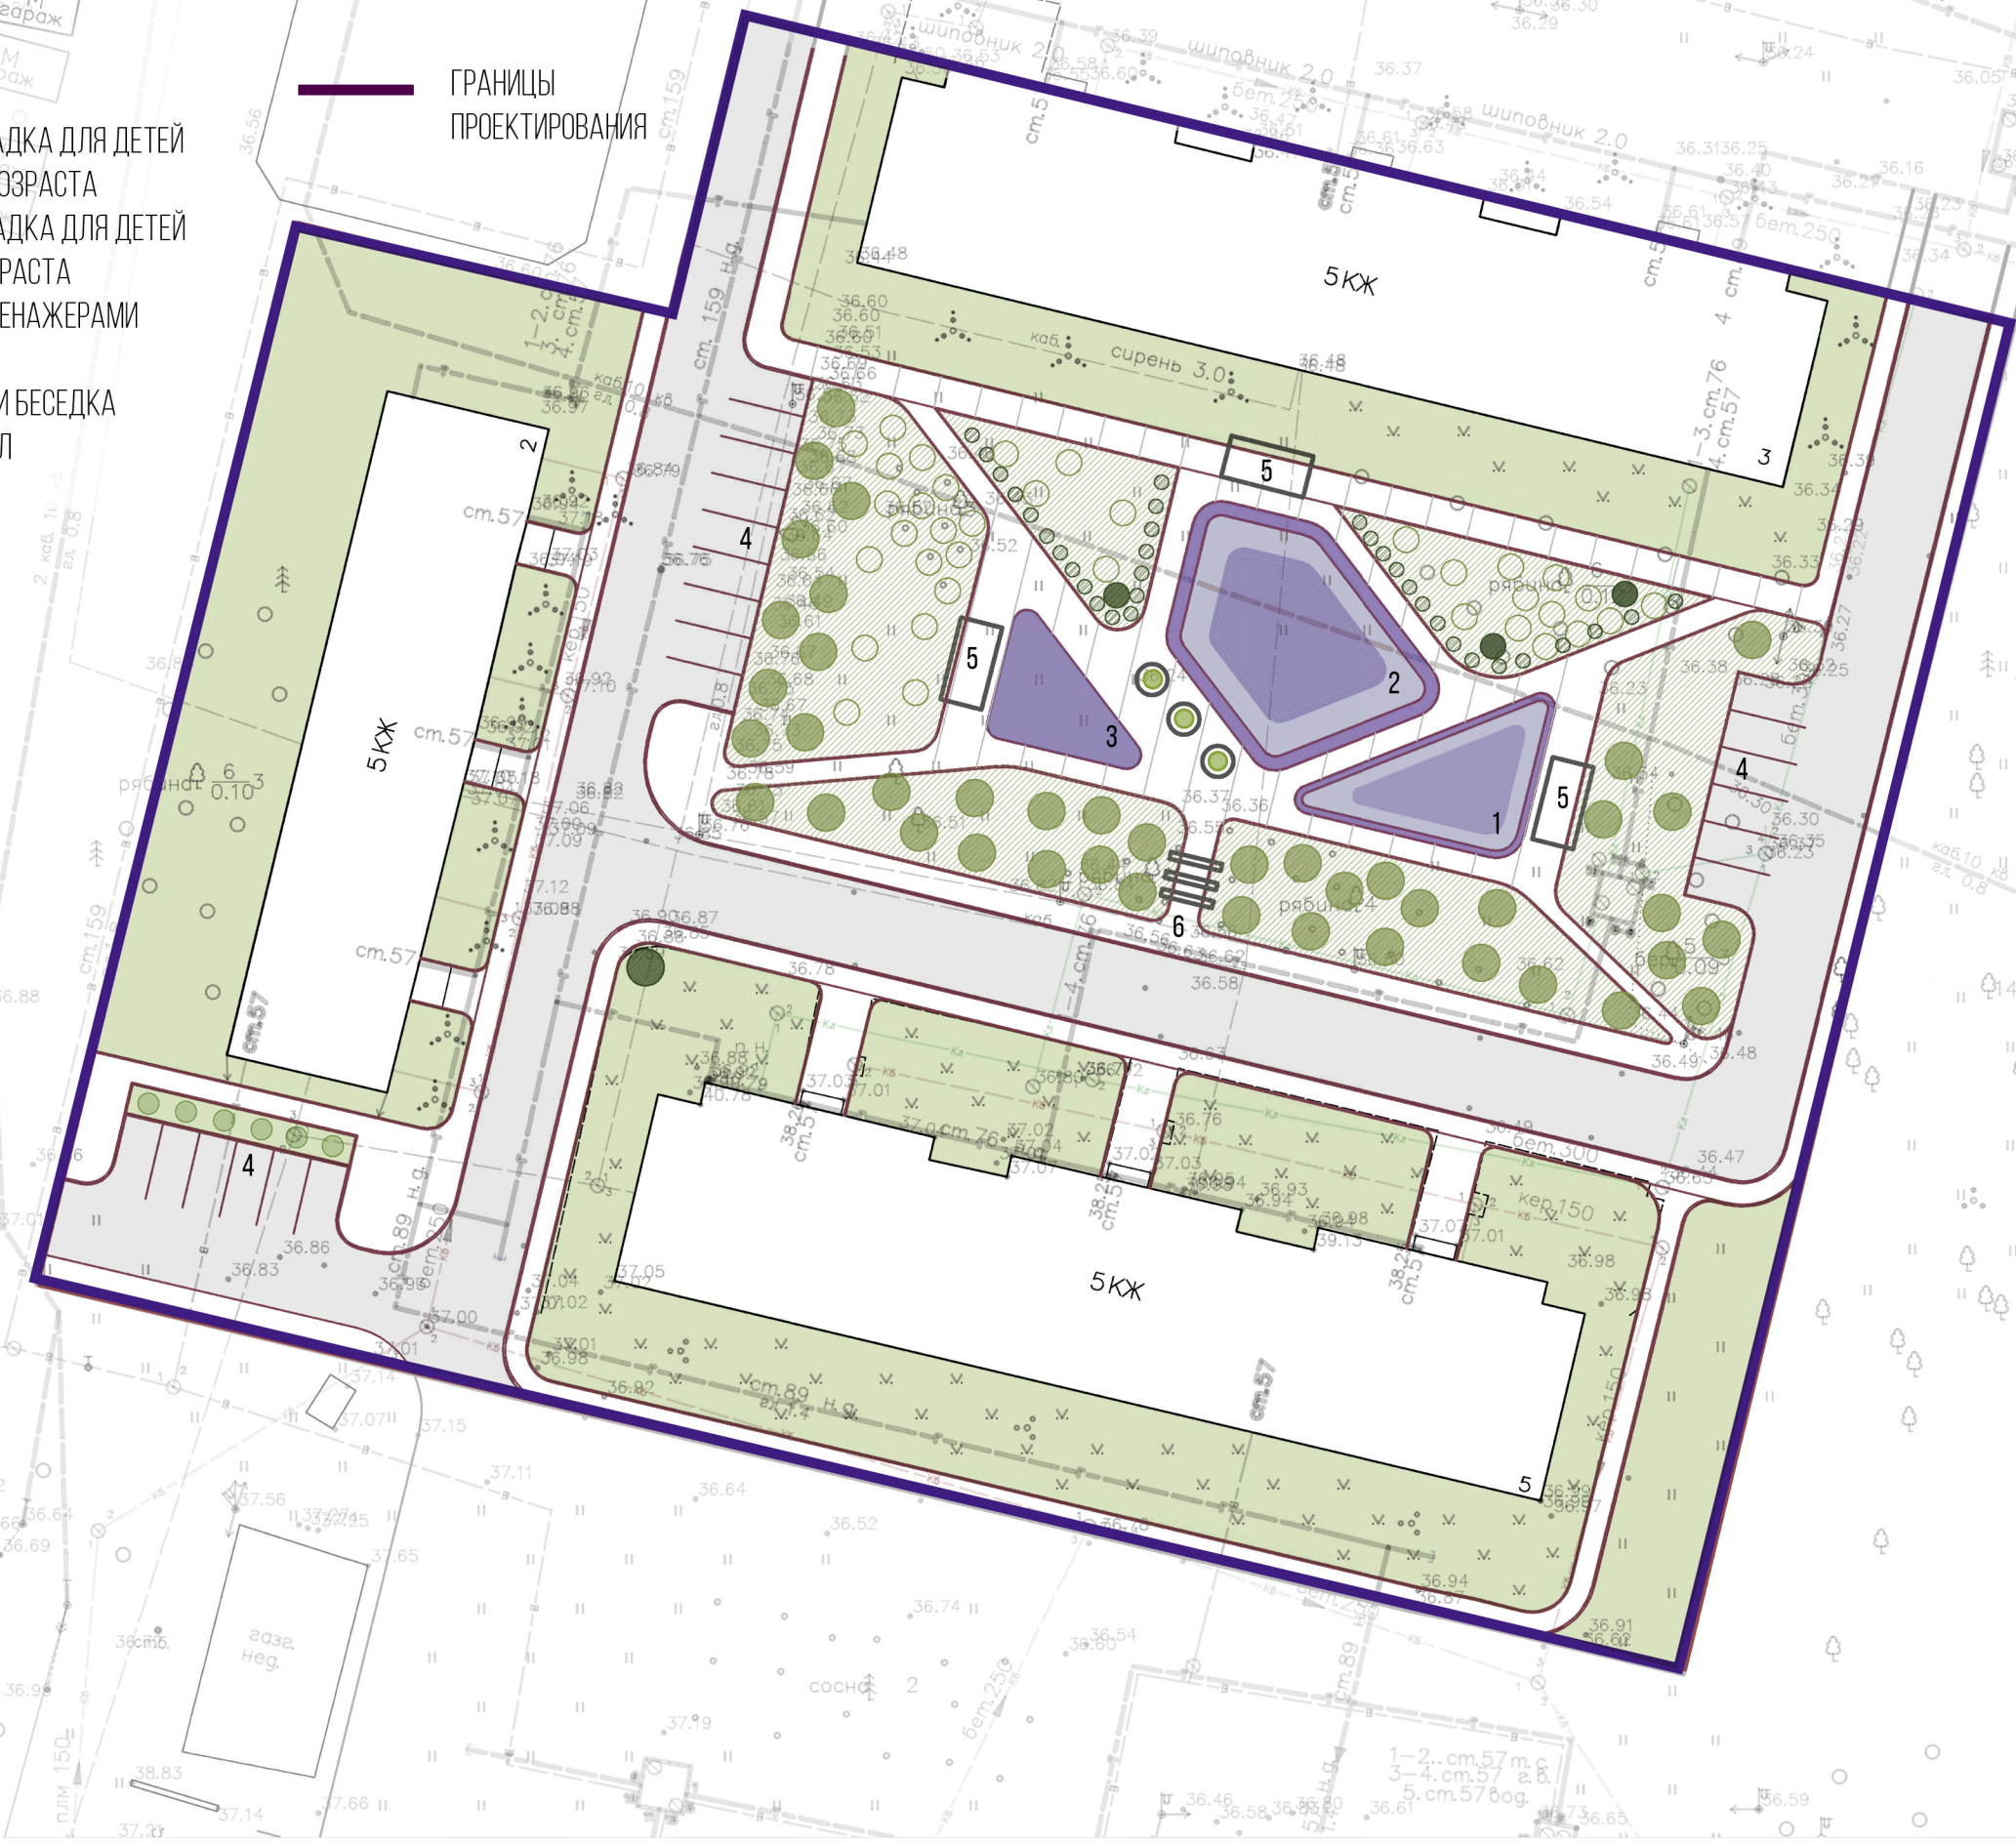


АДРЕС: ДЕР. НИЗИНО, ДОМА N 2,3,5 ПО УЛИЦЕ САНИНСКОЕ ШОССЕ

# ФРАГМЕНТ ГЕНЕРАЛЬНОГО ПЛАНА

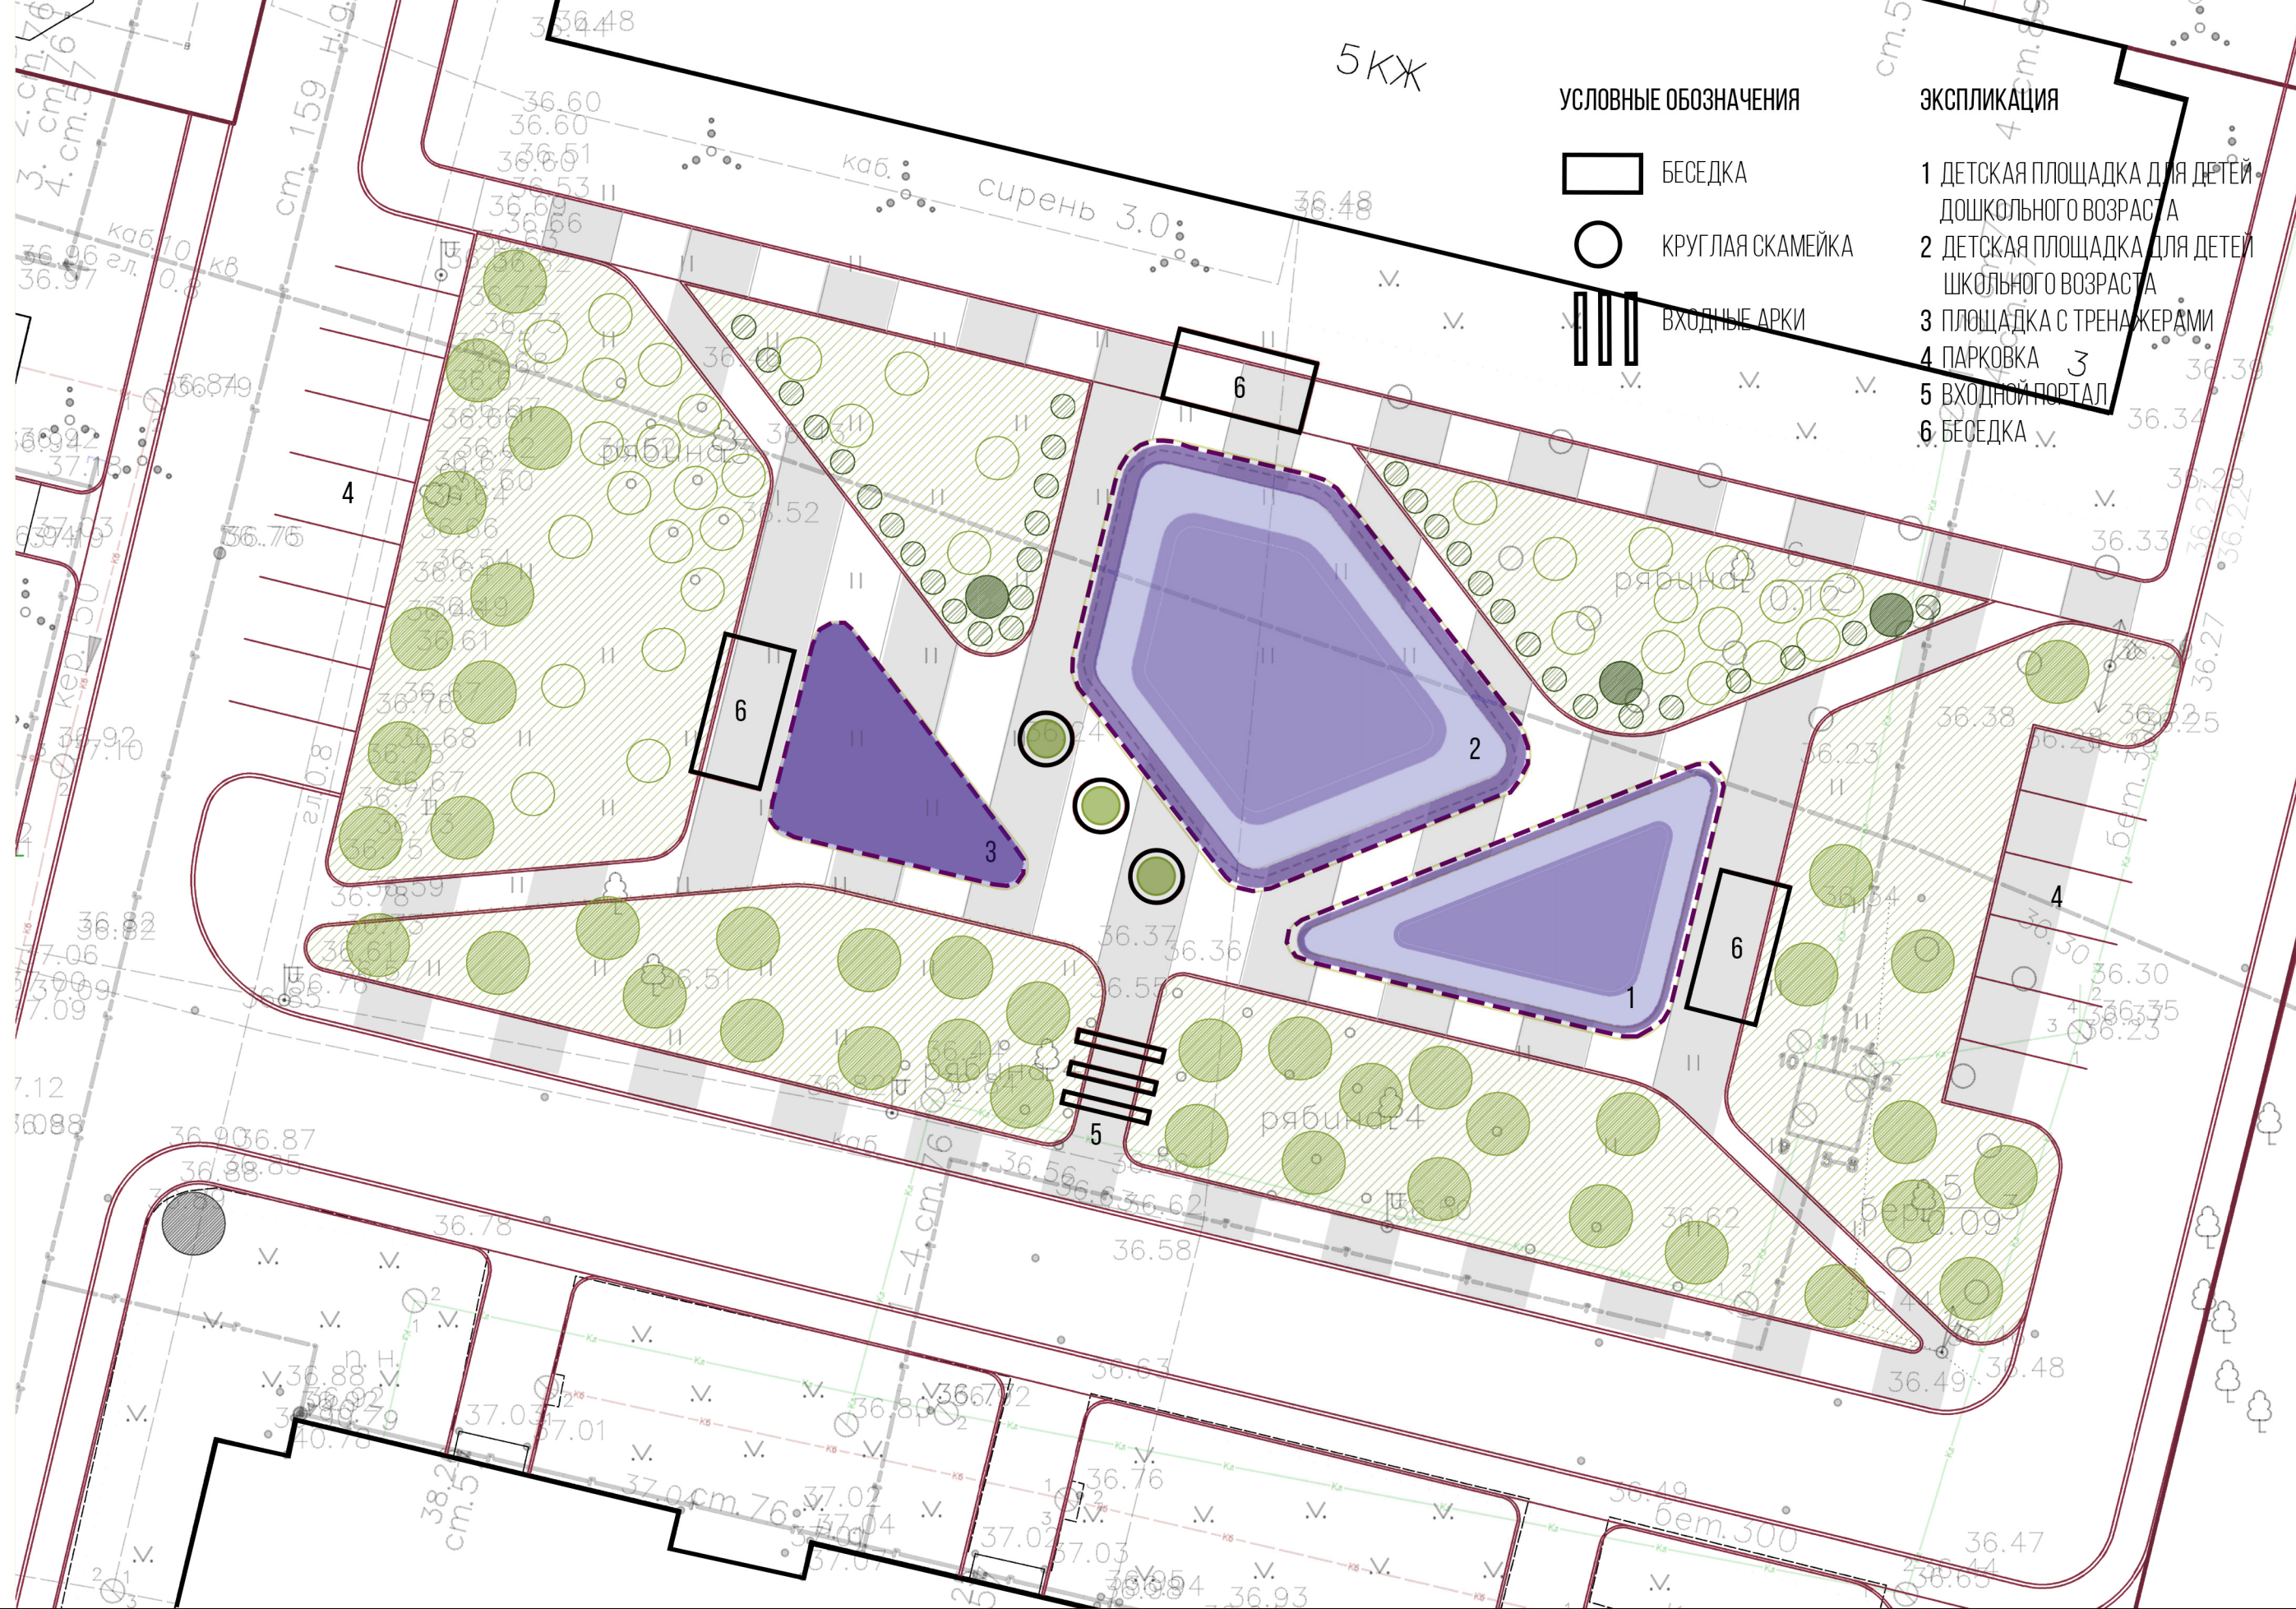

АДРЕС: ДЕР. НИЗИНО, ДОМА N 2,3,5 ПО УЛИЦЕ САНИНСКОЕ ШОССЕ

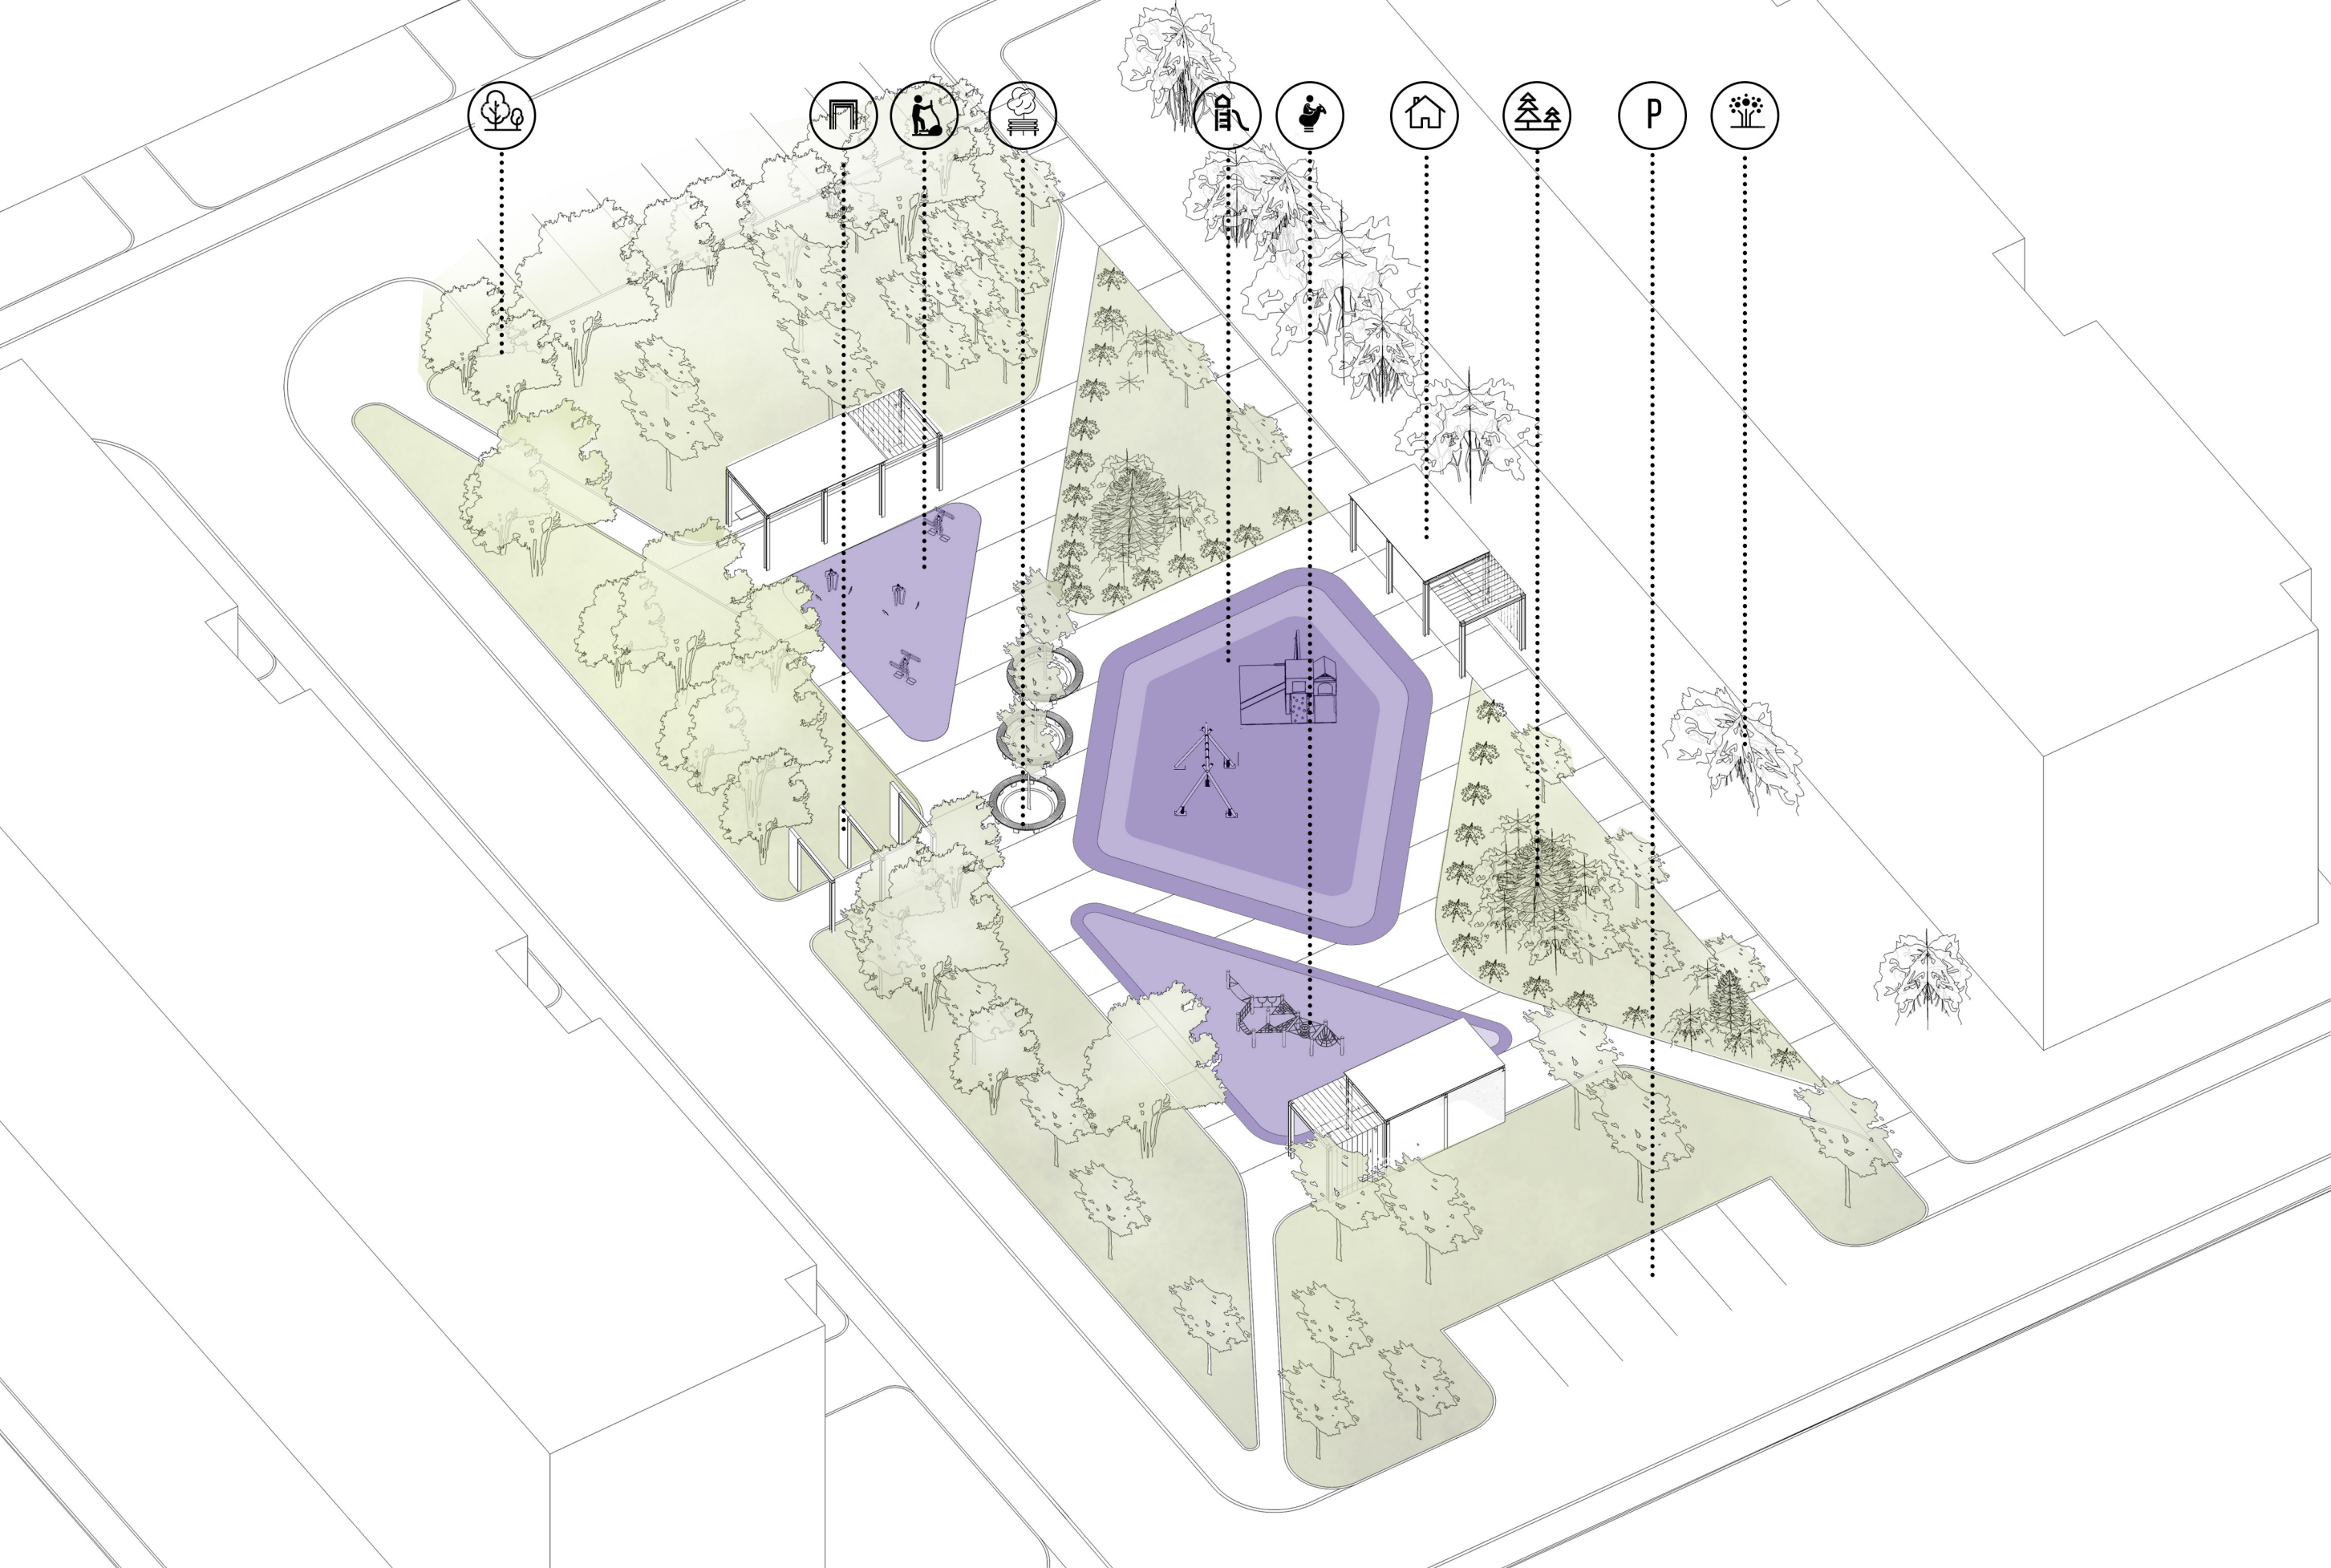

АДРЕС: ДЕР. НИЗИНО, ДОМА N 2,3,5 ПО УЛИЦЕ САНИНСКОЕ ШОССЕ



ЖИЛГОРОДОК



## ФИРМЕННЫЙ ЦВЕТ

PANTONE 18-3838 TCX



PANTONE 18-3628 TCX

## МОЩЕНИЕ

ТРОТУАРНАЯ ПЛИТКА "ЦЕМСИС"



"МАРМОР"  
180X120X60 / 120X120X60 / 60X120X60

"СТАРЫЙ ГОРОД"  
180X120X60 / 120X120X60 / 60X120X60

РЕЗИНОВОЕ ПОКРЫТИЕ  
НАБИВНОЕ ПОКРЫТИЕ (МУЛЬЧА)

## ОЗЕЛЕНЕНИЕ



СОСНА ГОРНАЯ

ПУЗЫРЕПЛОДНИК  
КАЛИНОЛИСТНЫЙ

БАРБАРИС

ЕЛЬ  
ОБЫКНОВЕННАЯ

КЛЁН  
ОСТРОЛИСТНЫЙ

ИВА КОЗЬЯ

РЯБИНА

ВИНОГРАД  
ПЯТИКОСТОЧКОВЫЙ

## МАЛЫЕ АРХИТЕКТУРНЫЕ ФОРМЫ

СИСТЕМА ОСВЕЩЕНИЯ



4м ОПора УЛИЧНАЯ СВЕТОДИОДНАЯ

"ТВЕРЬ" 1м

"ТОРЖОК"

"ЛУНА"

УЛИЧНАЯ МЕБЕЛЬ PUNTO DESIGN



ПРИСТВОЛЬНАЯ РЕШЕТКА  
"ROUND"

СКАМЕЙКА РАДИУСНАЯ  
"STAND"

ТРЕНАЖЕРЫ

УЛИЧНЫЕ ТРЕНАЖЕРЫ "ЗАБАВА" УТ



ИГРОВОЕ ОБОРУДОВАНИЕ

ИГРОВОЙ КОМПЛЕКС "ЗАБАВА" ДК-003




## КОЛЛЕКЦИЯ "КРУЖЕВА"



АРТ ОБЪЕКТЫ  
ЛАЗЕРНАЯ РЕЗКА  
ПАТТЕРН "КРУЖЕВА"



БЕСЕДКА  
ЛАЗЕРНАЯ РЕЗКА  
ПАТТЕРН "КРУЖЕВА"

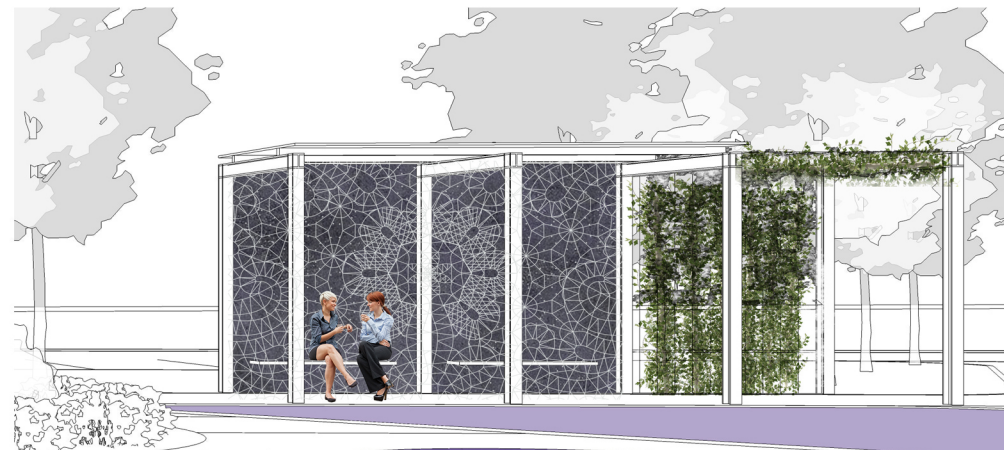


ОГРАЖДЕНИЕ | СКАМЕЙКА | УРНА

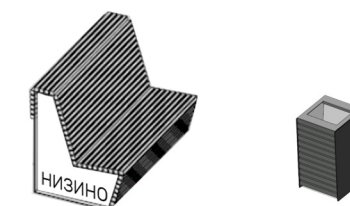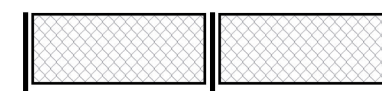

АДРЕС: ДЕР. НИЗИНО, ДОМА N 10,11,12 ПО УЛ. ЦЕНТРАЛЬНАЯ



ВХОДНОЙ ПОРТАЛ

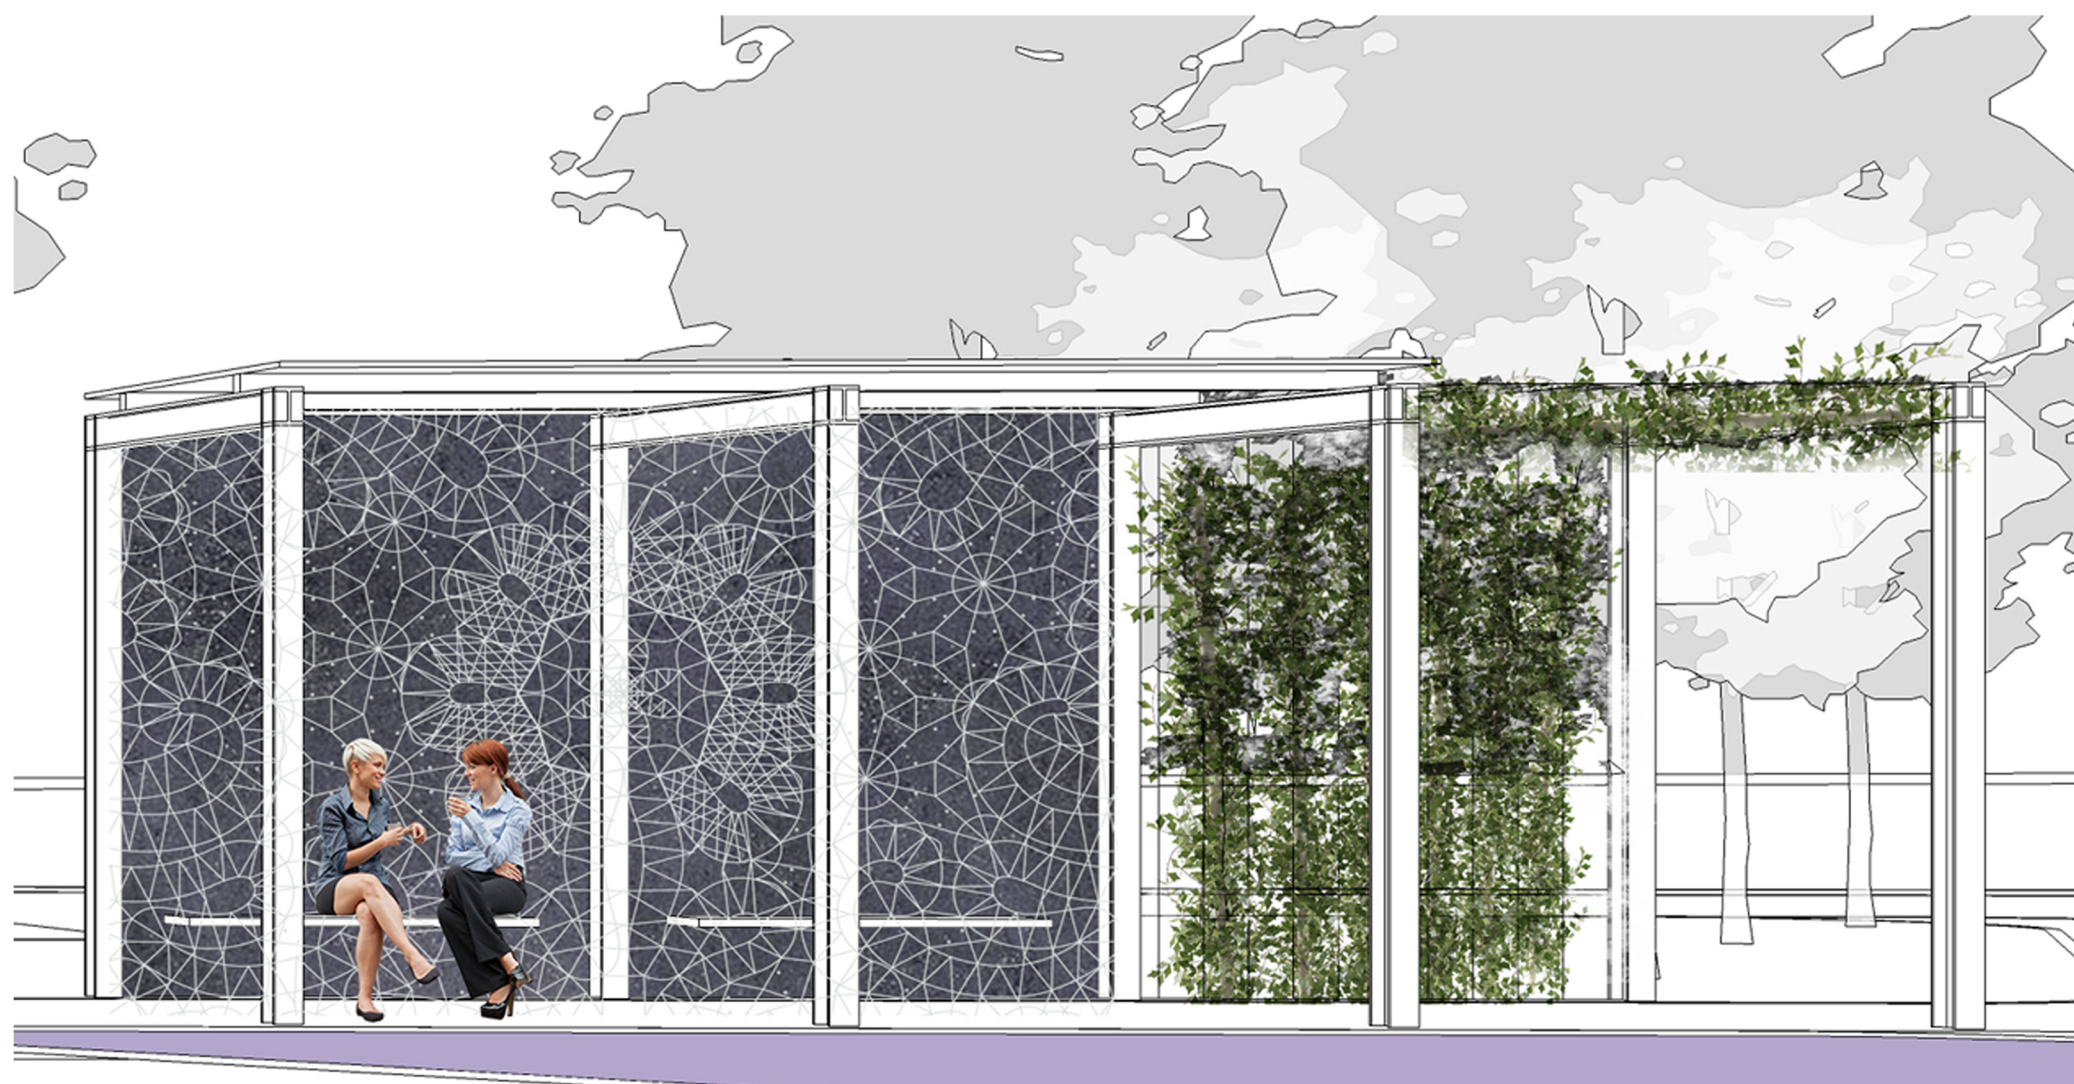

БЕСЕДКА