Приложение №1
к Акту выбора земельного участка
от ""___" _____ 2015 г.

Схема расположения земельного участка на кадастровом плане территории с нанесением рассмотренного варианта расположения земельного участка, испрашиваемого ОАО "Петродворцовая электросеть" под трассу строительства электролинии ВЛ-10 кВ для электроснабжения д.Владимировка Низинского сельского поселения Ломоносовского района Ленинградской области

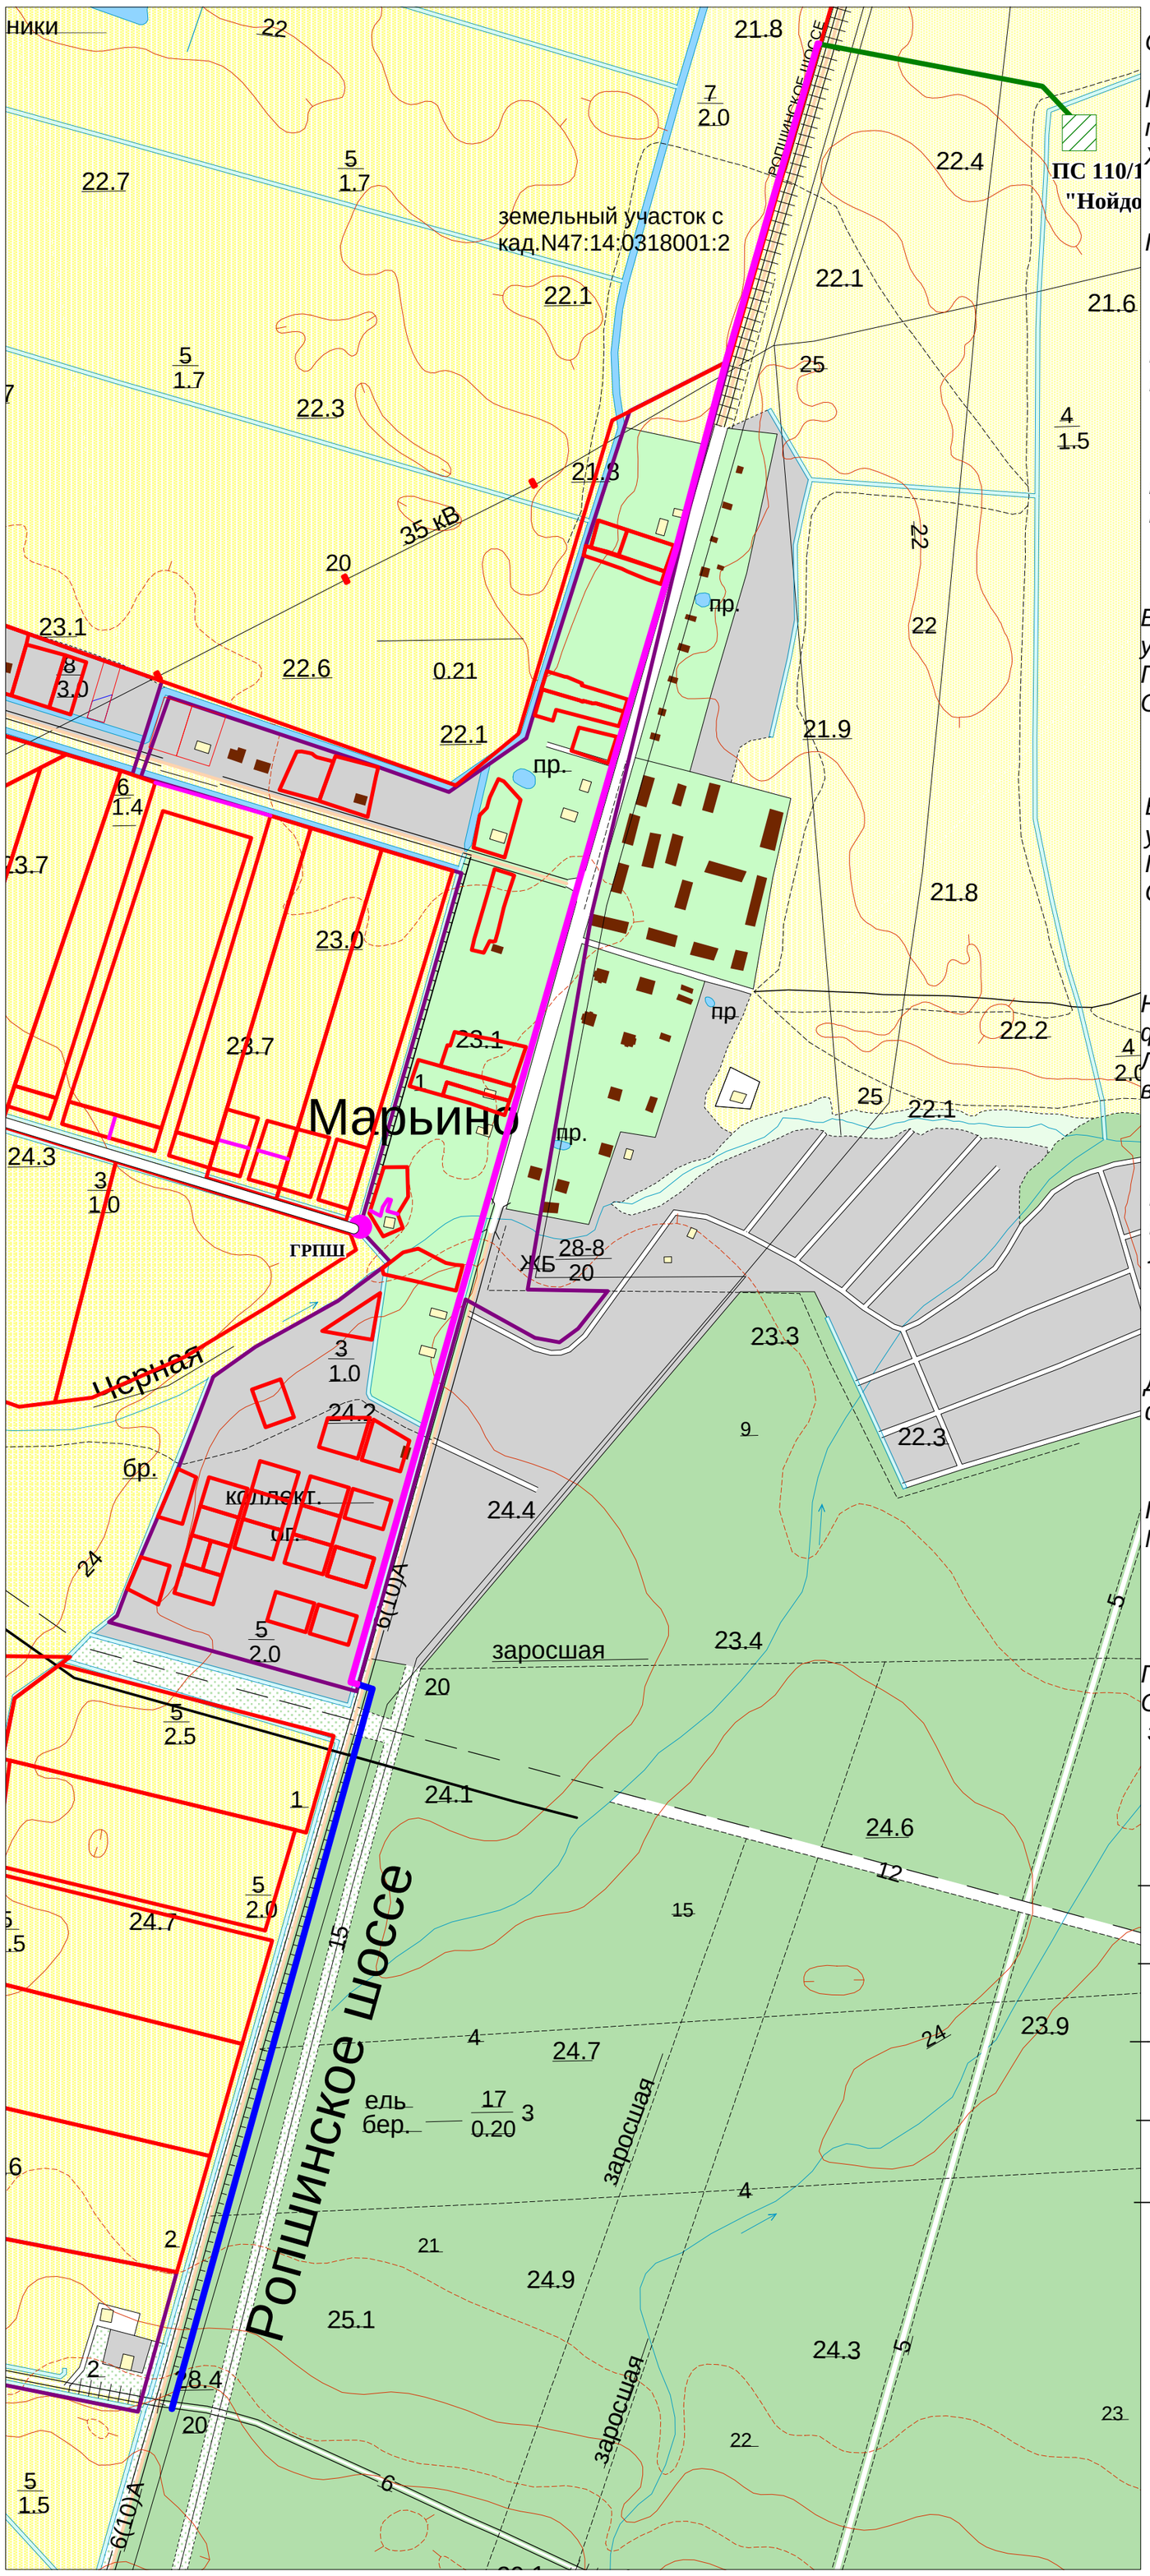

СОГЛАСОВАНО:

Председатель комитета по строительству, ЖКХ и архитектуре — *Ю.А. Григорьев*

Главный архитектор района — *Н.И. Климович*

Начальник отдела по землепользованию КУМИ администрации — *О.А. Андреева*

Начальник отдела по делам ГО и ЧС администрации — *С.Д. Лежепеков*

Ведущий инженер ТТЦ №3 участок эксплуатации №2 Петербургский филиал ОАО "Ростелеком" — *А.А. Цыганок*

Ведущий инженер участка эксплуатации №2 ЛТЦ №4 МУ ТЭТ Петербургского филиала ОАО "Ростелеком" — *А.Г. Попроцкий*

Начальник Ломоносовского РГС филиала ОАО "Газпром газораспределение Ленинградская область" в г.Кингисеппе — *В.В. Кульков*

Председатель Комитета по дорожному хозяйству Ленинградской области — *М.Ю. Козьминых*

Директор Ломоносовского лесничества филиала ЛОГКУ "Ленобллес" — *А.В. Дикий*

Глава местной администрации МО Низинское сельское поселение — *Е.В. Клухина*

Главный инженер ОАО "Петродворцовая электросеть" — *С.И. Милютин*

Условные обозначения:

-испрашиваемый земельный участок под трассу строительства ЛЭП ВЛ-10 кВ в границах МО Низинское сп

-испрашиваемый земельный участок под трассу строительства ЛЭП ВЛ-10 кВ по землям лесного фонда

Масштаб 1:5000